


Sezione A-A



Sezione B-B

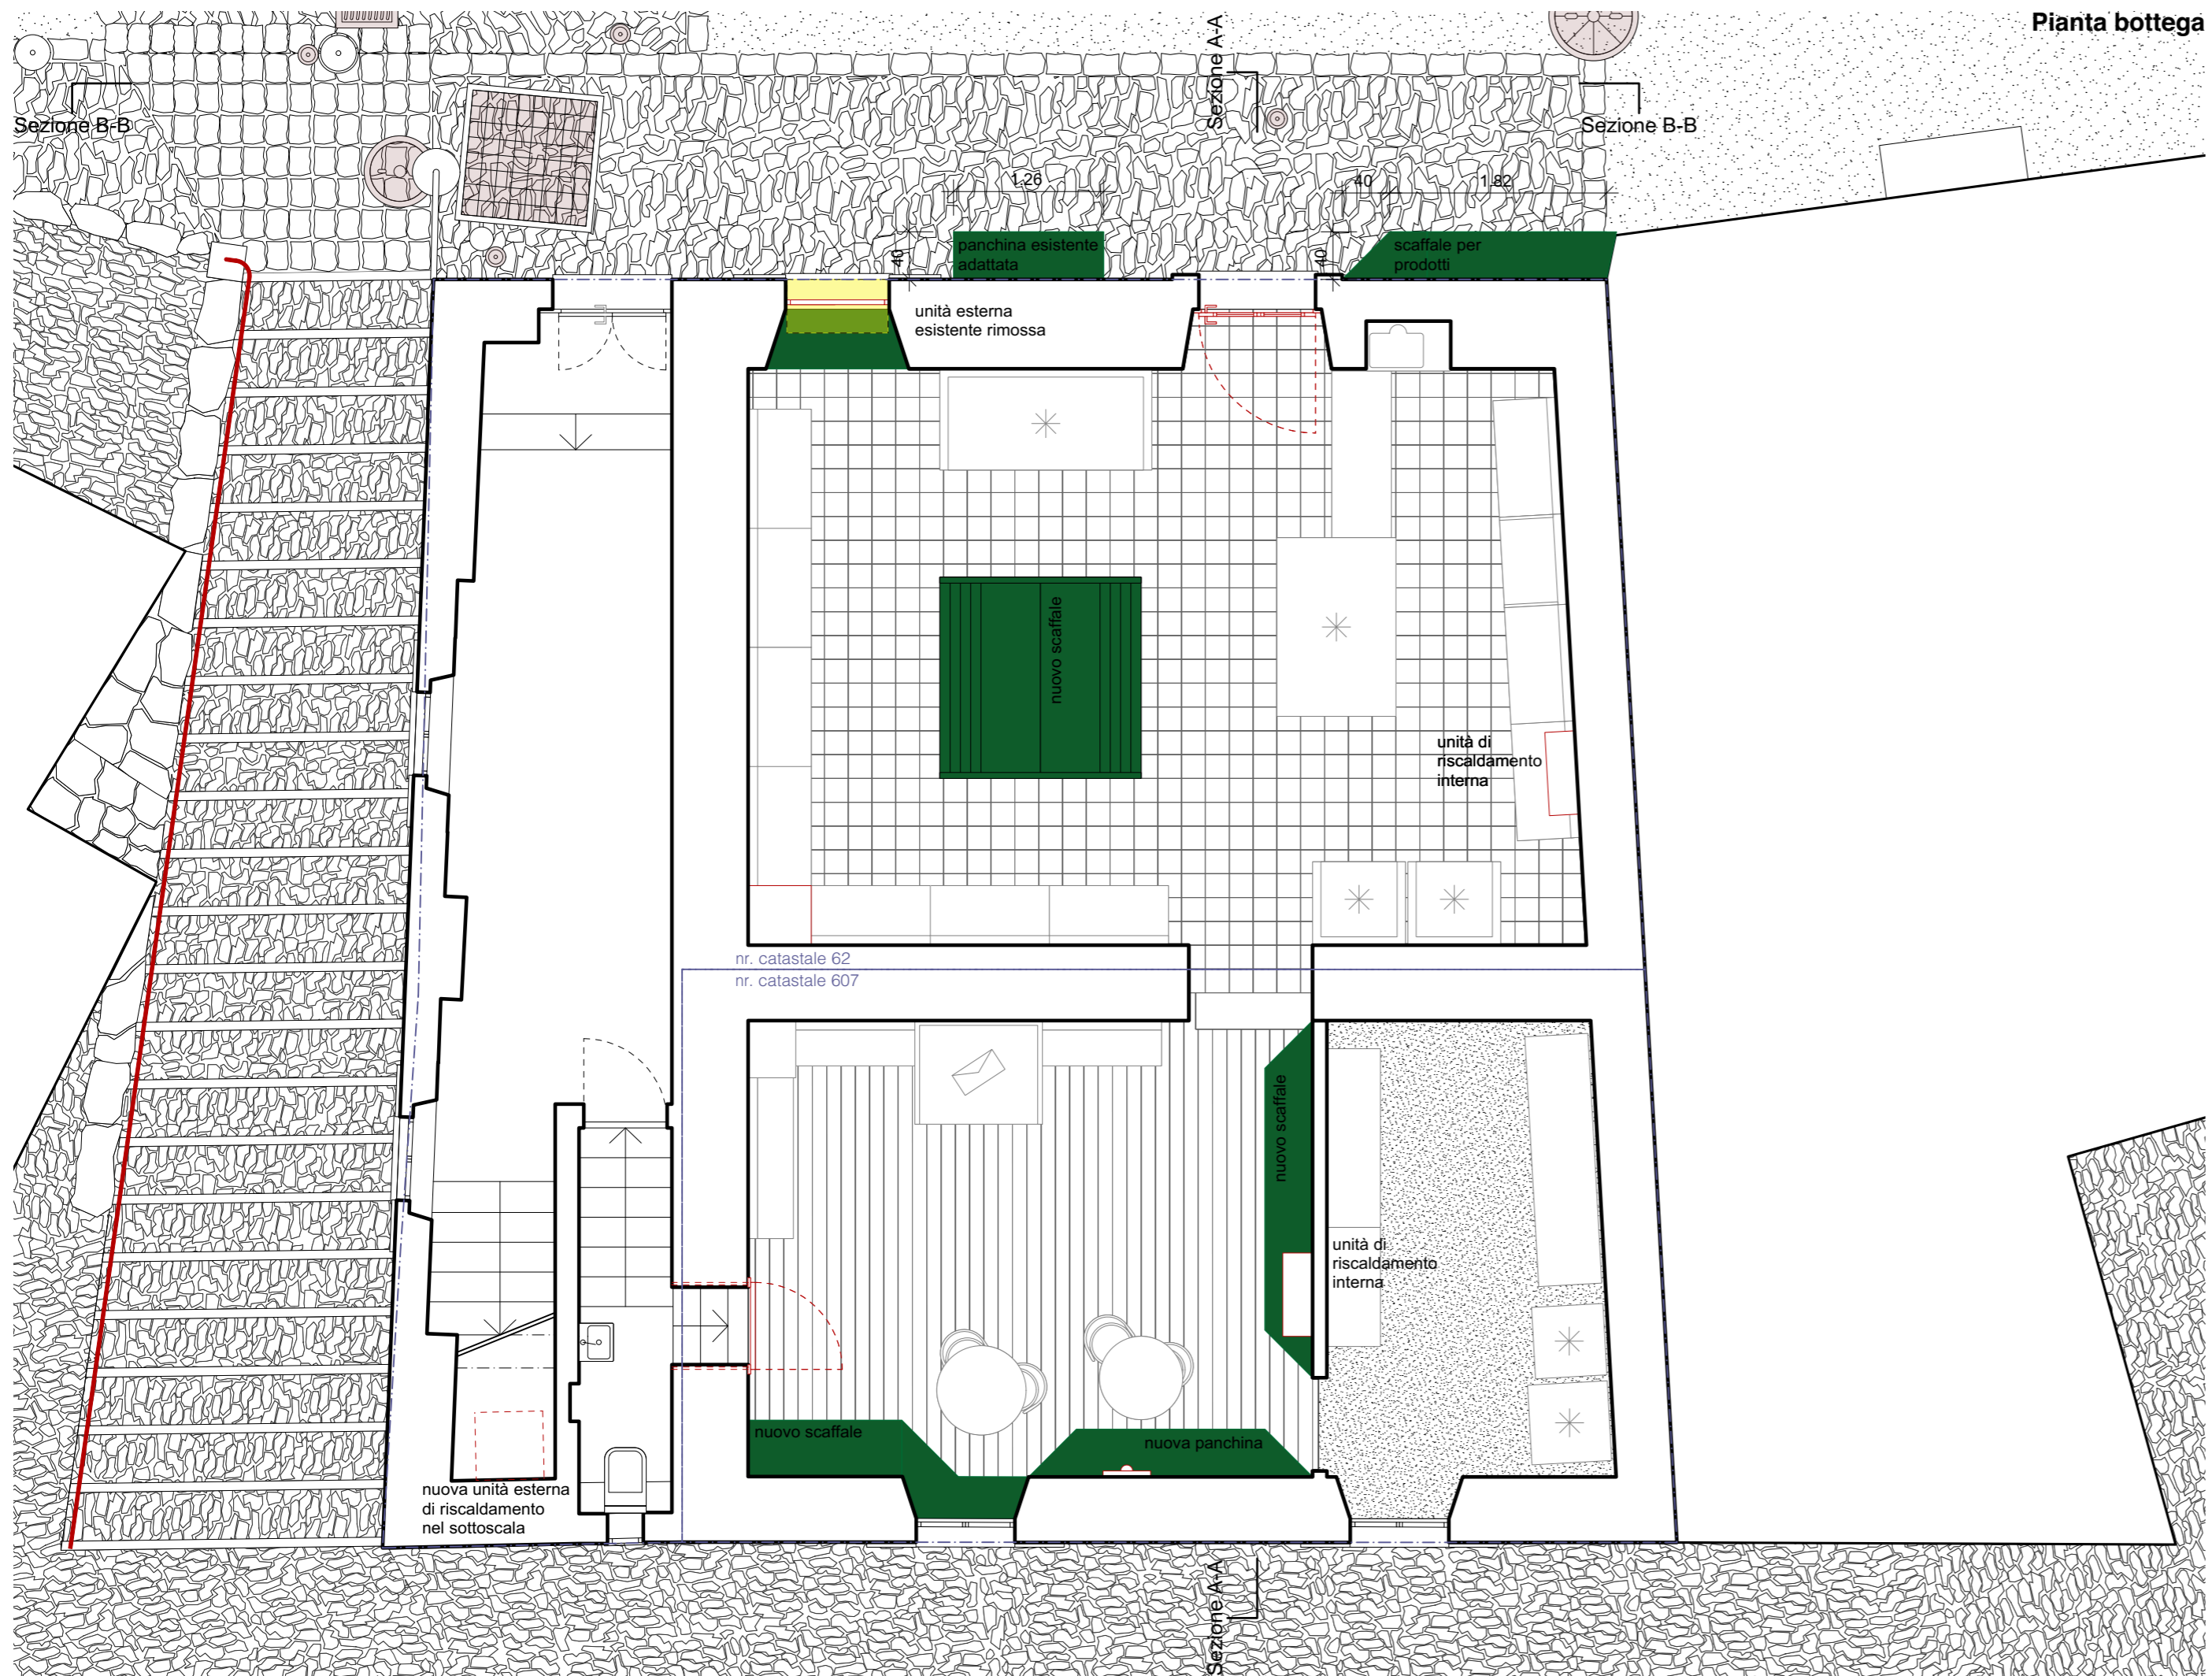

Pianta bottega

- Nuova pavimentazione selciato
- Nuova pavimentazione selciato geometrico
- Nuova pavimentazione calcestre
- Nuovo elemento cemento
- Nuovo elemento legno
- Nuovo elemento metallo
- Nuovo elemento pietra
- Nuovo corrimano
- Arredo urbano
- Demolizione

studioSER

Progetto	Riqualifica degli spazi pubblici di Monte Castel San Pietro
Committente	Comune di Castel San Pietro Via alla Chiesa 10 6874 Castel San Pietro
Proprietari fondi	Samuele Petraglio Via alle Gerre 156C 6516 Gerra Piano-Cugnasco
Architetti	studioSER architects ETH OTIA Luegislandstrasse 105 8051 Zürich +41 79 935 20 58 info@studioser.ch
Nr. catastale	62 / 607
Fase	Domanda di costruzione
Piano	Pianta e sezioni bottega
Nr. piano	20MO_BE_GR_SH_bottega_50
Scala	1:50
Formato	DIN A2
Data	17.12.2020

La bottega

Tramite interventi puntuali, sia all'interno del negozio, sia sulla sua facciata, si vuole migliorare la multifunzionalità del luogo, conferendogli una nuova e diversa visibilità.

