




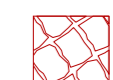
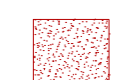




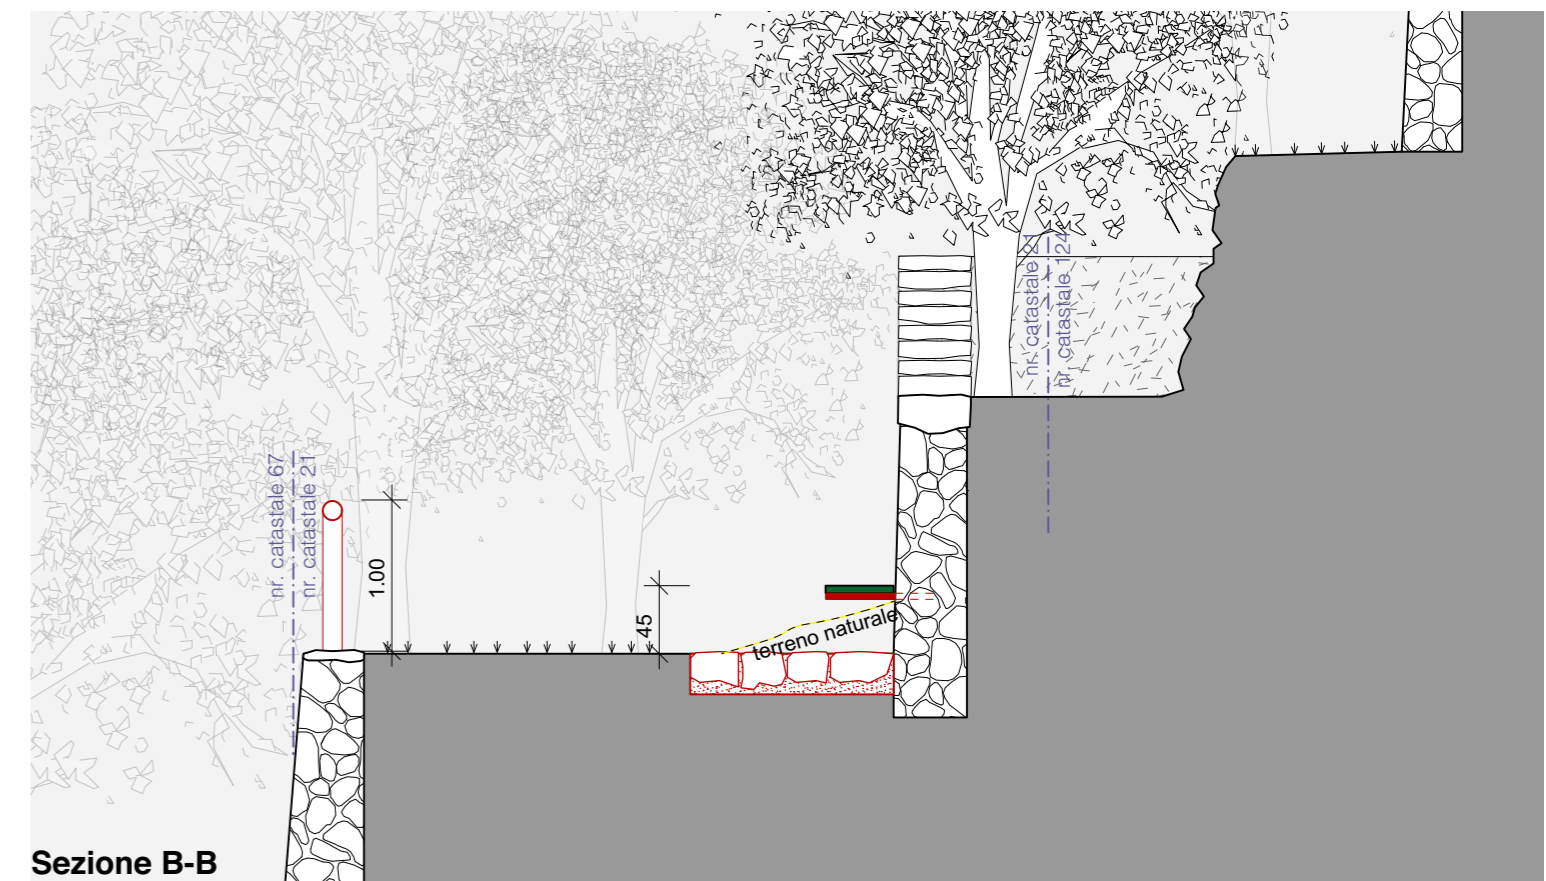


Sezione A-A

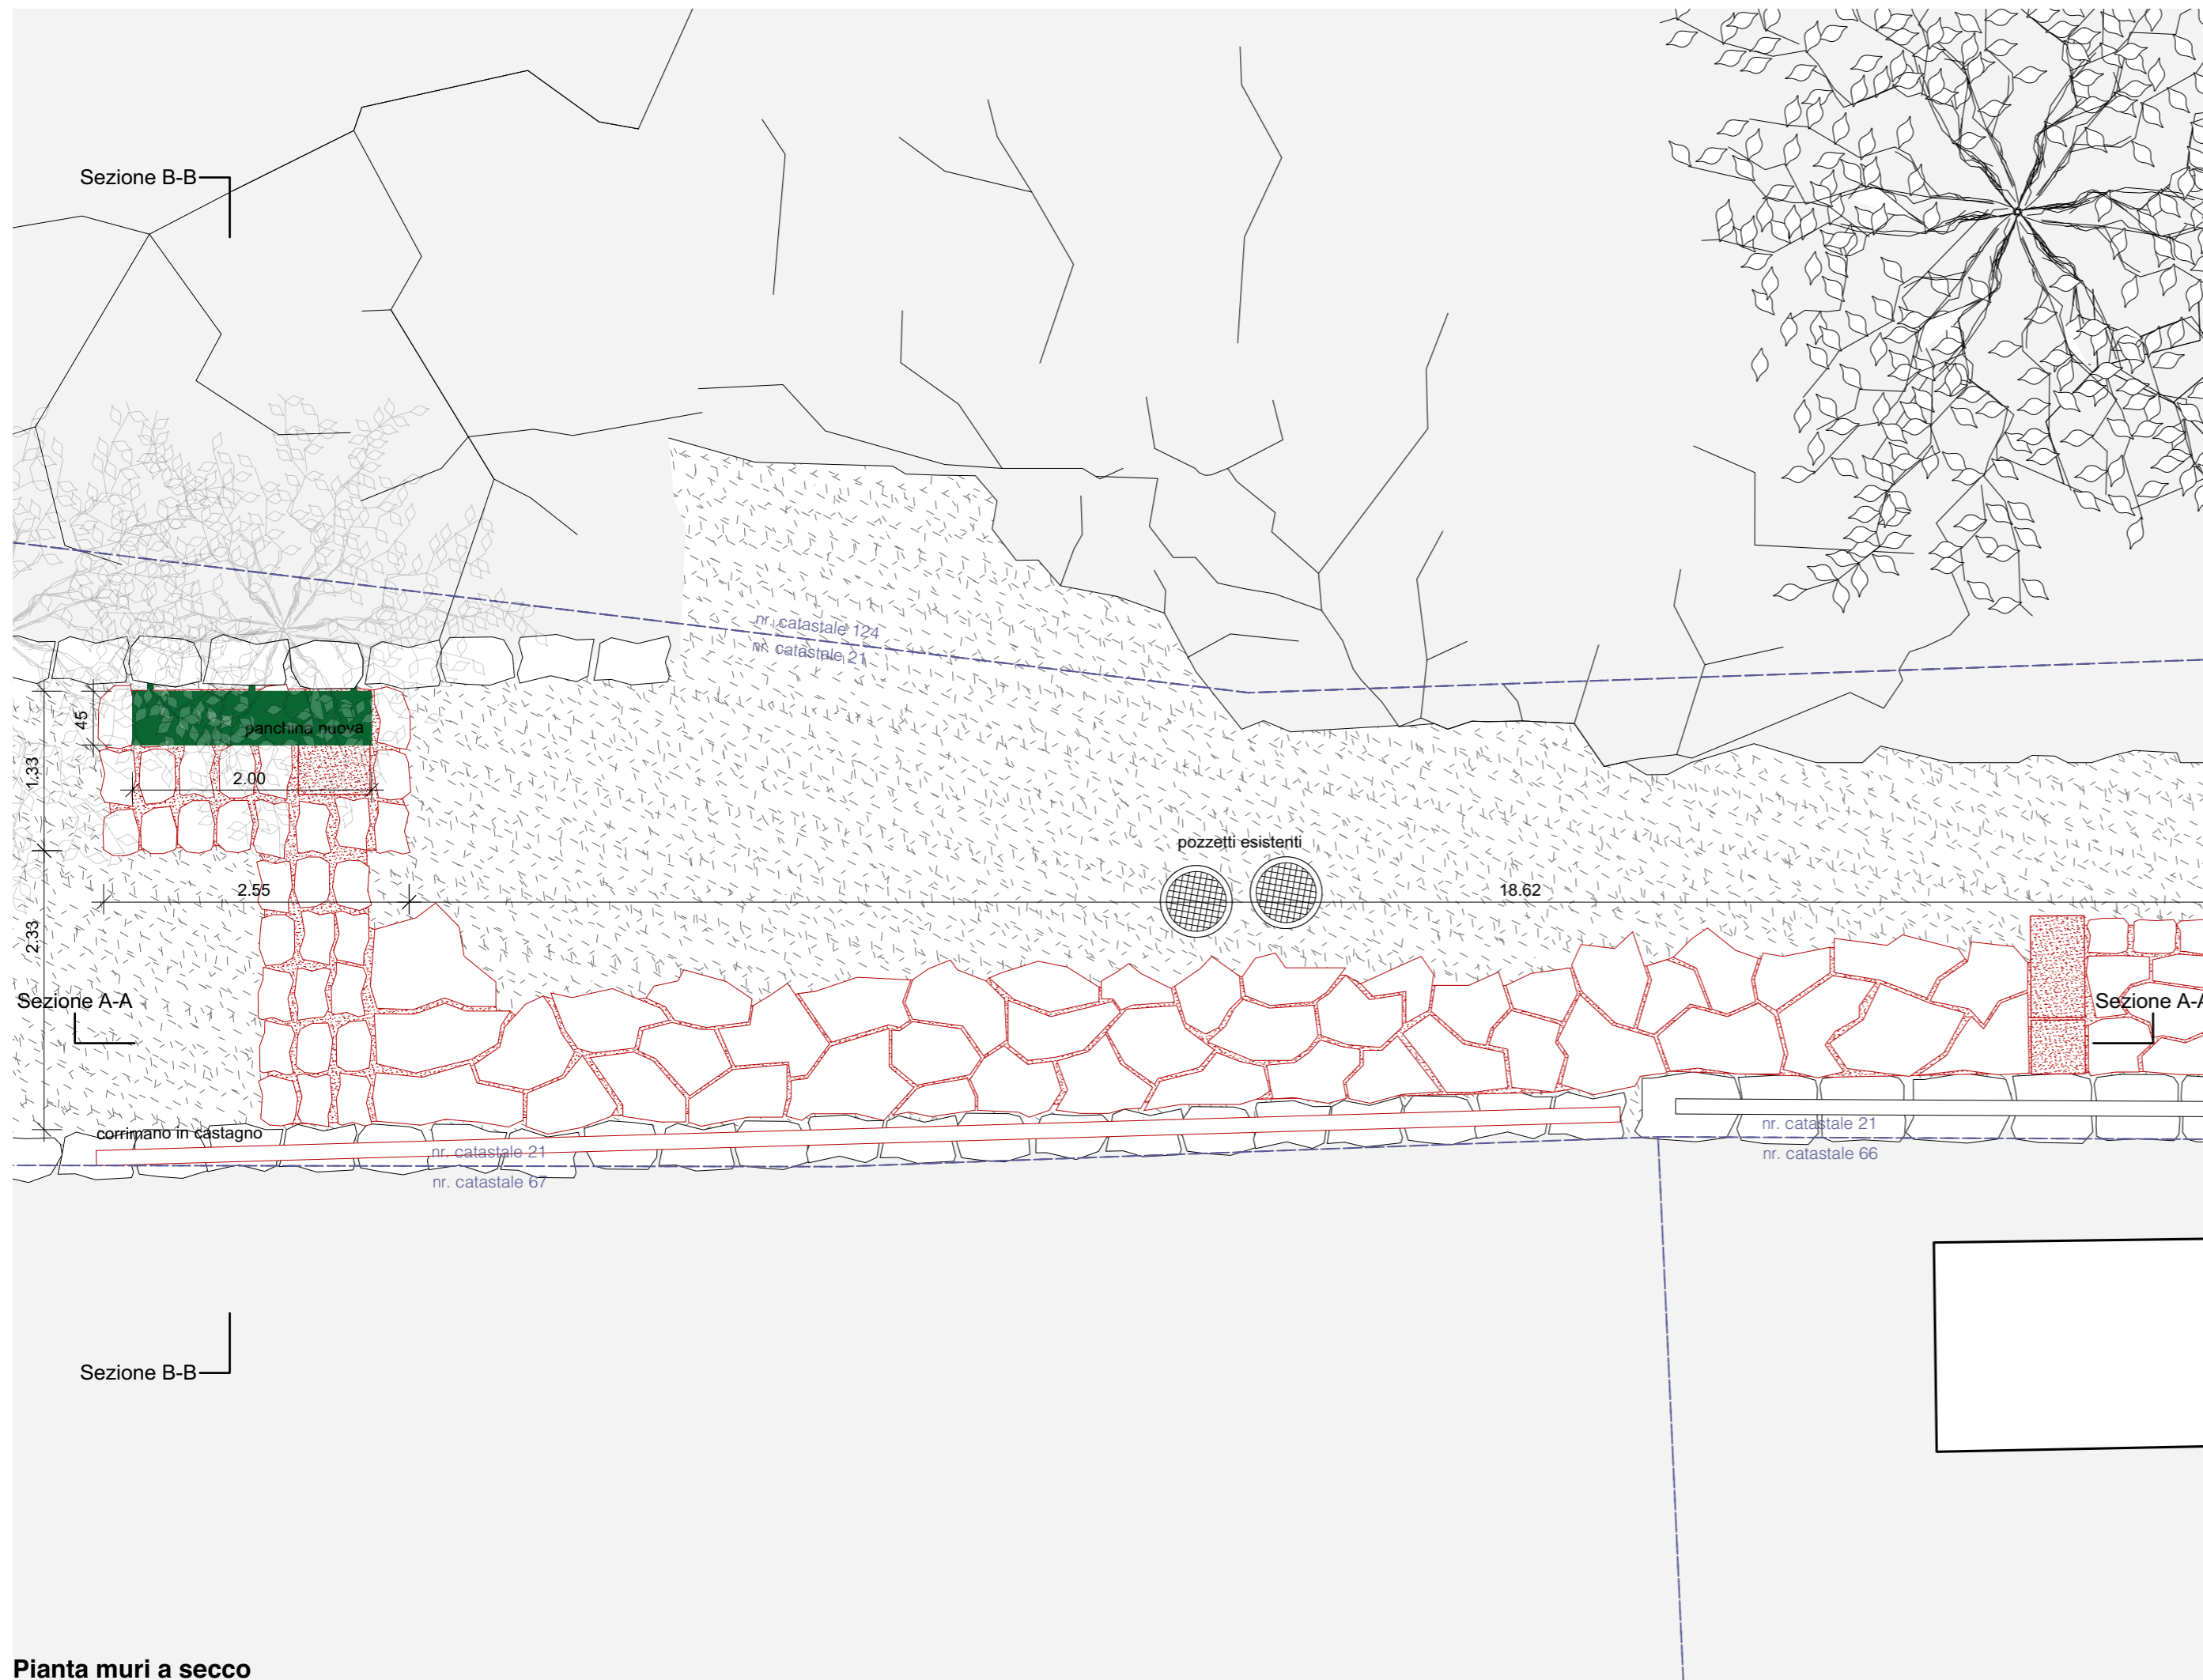

Sezione B-B



Pianta muri a secco

-  Nuova pavimentazione selciato
-  Nuova pavimentazione selciato geometrico
-  Nuova pavimentazione calcestre
-  Nuovo elemento cemento
-  Nuovo elemento legno
-  Nuovo elemento metallo
-  Nuovo elemento pietra
-  Nuovo corrimano
-  Arredo urbano
-  Demolizione

## studioSER

Progetto	Riqualifica degli spazi pubblici di Monte Castel San Pietro
Committente	Comune di Castel San Pietro Via alla Chiesa 10 6874 Castel San Pietro
Proprietari fondi	Comune di Castel San Pietro Via alla Chiesa 10 6874 Castel San Pietro
Architetti	studioSER architects ETH OTIA Luegislandstrasse 105 8051 Zürich +41 79 935 20 58 info@studioser.ch
Nr. catastale	21
Fase	Domanda di costruzione
Piano	<b>Pianta e sezioni muri a secco</b>
Nr. piano	<b>20MO_BE_GR_SH_murisecco_50</b>
Scala	<b>1:50</b>
Formato	DIN A2
Data	17.12.2020

## I muri a secco

Valorizzazione degli antichi terrazzamenti presenti nel pendio a ovest del villaggio.

