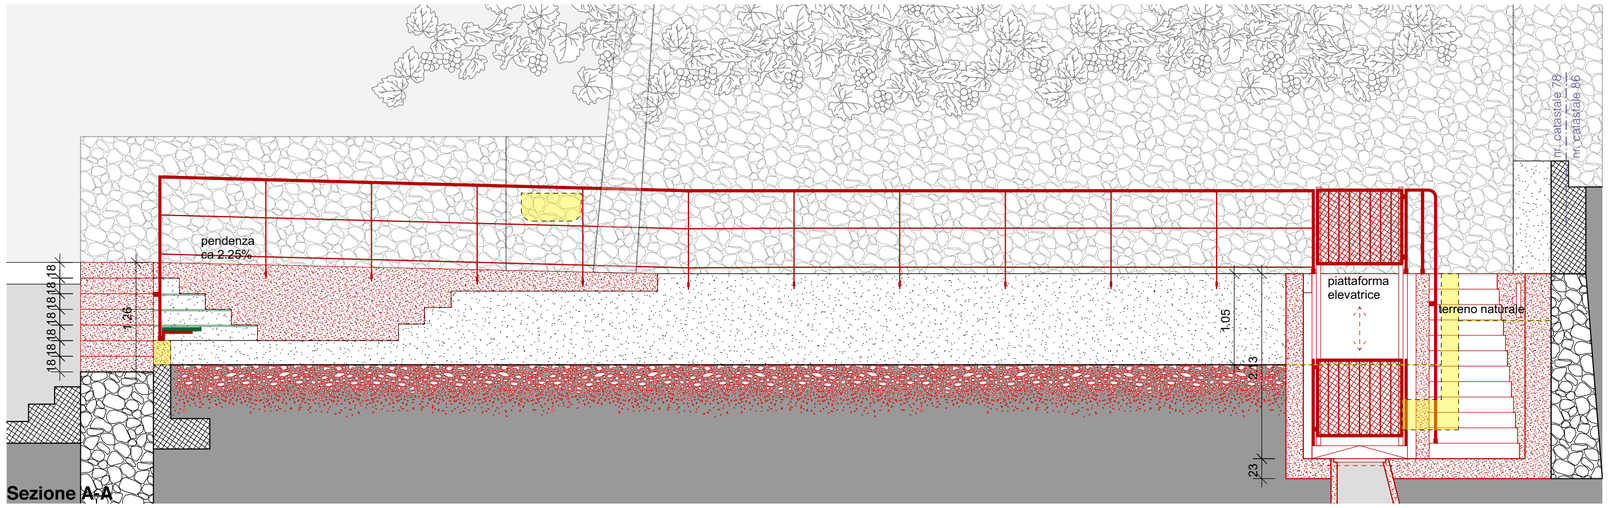

Sezione A-A

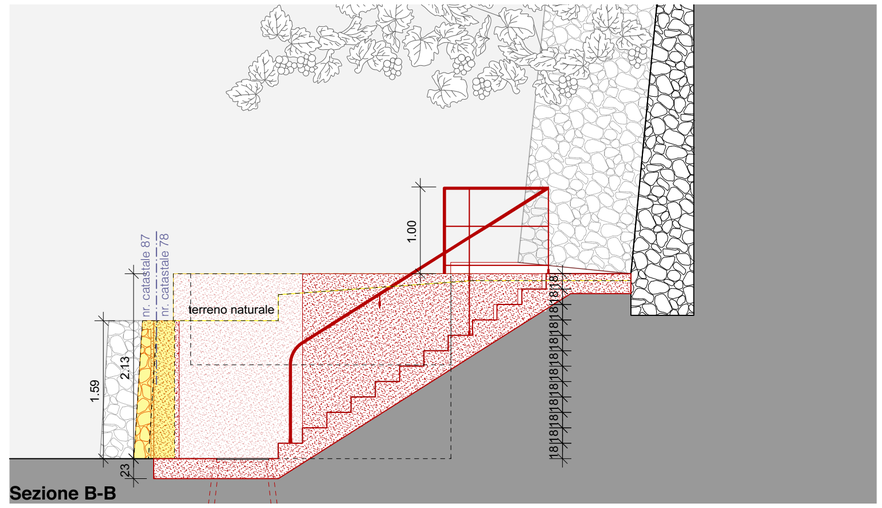

Sezione B-B

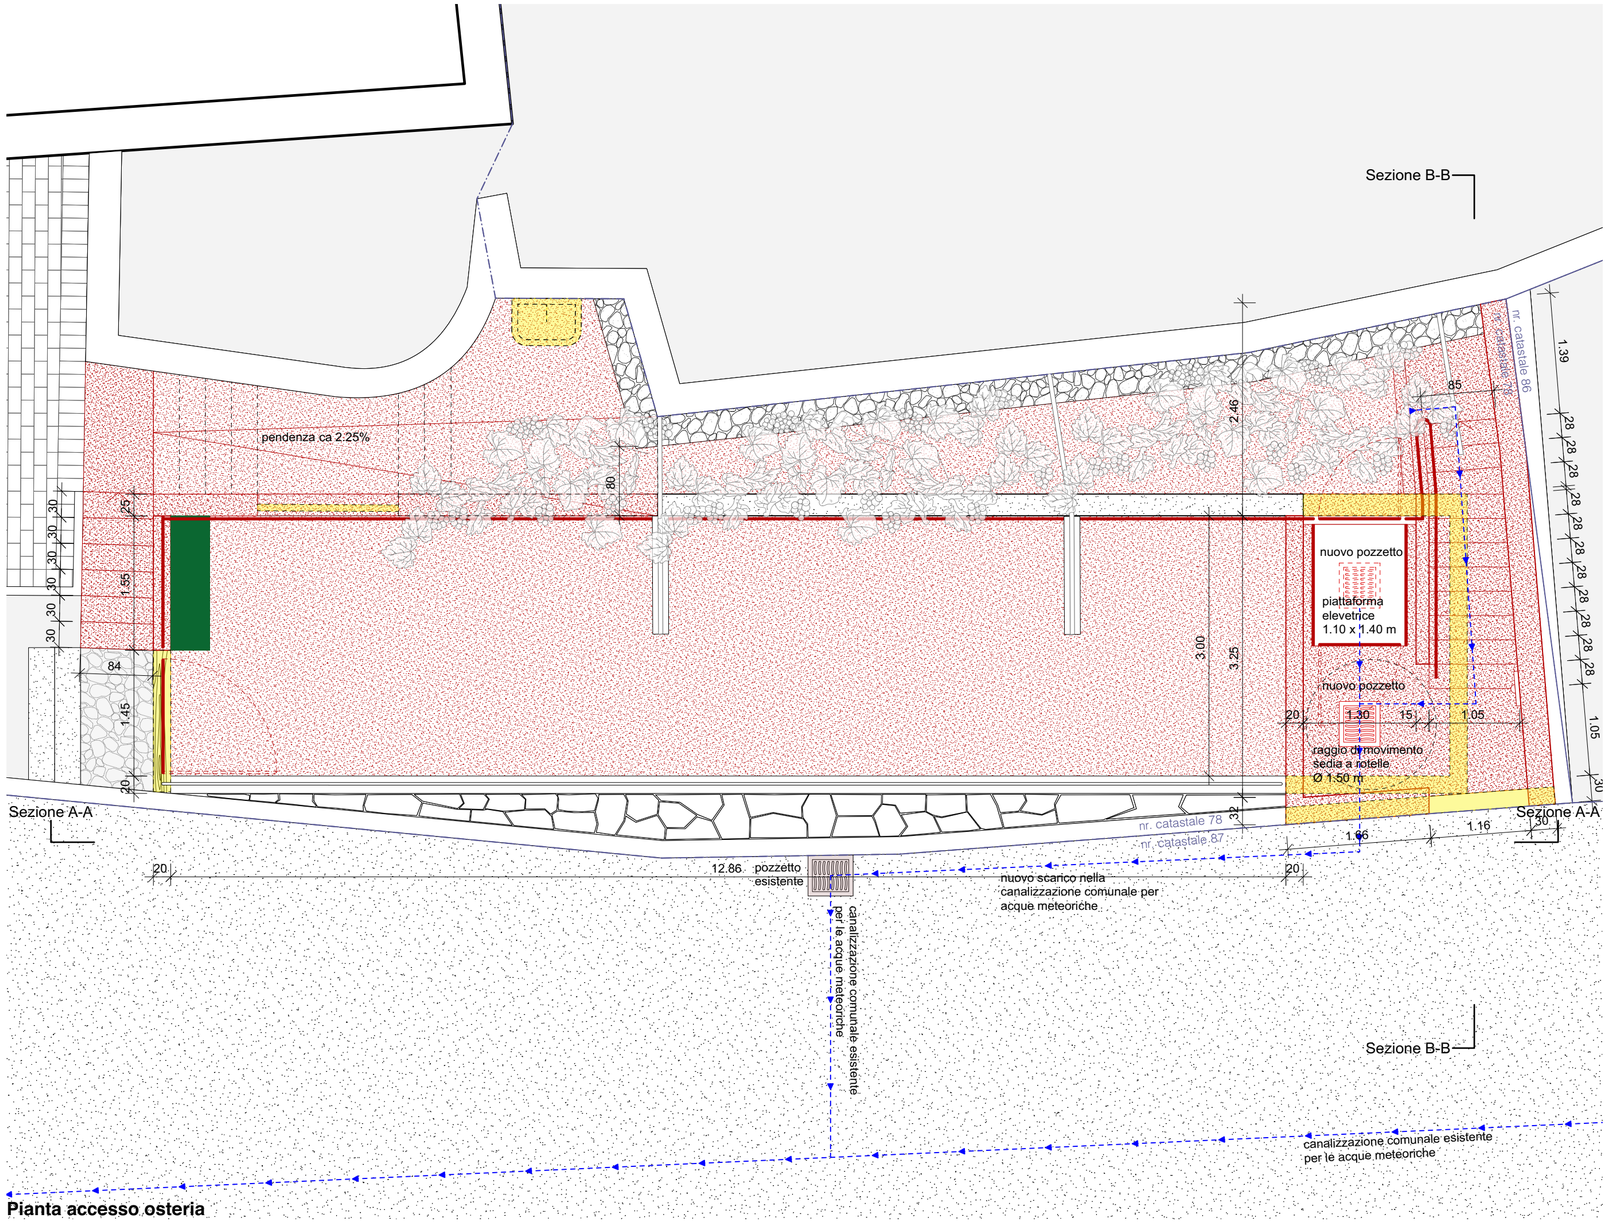

Pianta accesso osteria

Nuova pavimentazione selciato

Nuova pavimentazione selciato geometrico

Nuova pavimentazione calcestre

Nuovo elemento cemento

Nuovo elemento legno

Nuovo elemento metallo

Nuovo elemento pietra

Nuovo corrimano

Arredo urbano

Demolizione

L'osteria

L'intervento prevede il miglioramento dell' accessibilità al ristorante e al suo campo da bocce. L'intervento si inserisce nell'ottica di voler rendere accessibili gli spazi pubblici del paese a persone disabili o con difficoltà motorie.

studioSER

Progetto	Riqualifica degli spazi pubblici di Monte Castel San Pietro
Committente	Comune di Castel San Pietro Via alla Chiesa 10 6874 Castel San Pietro
Proprietari fondi	Comune di Castel San Pietro Via alla Chiesa 10 6874 Castel San Pietro
Architetti	studioSER architects ETH OTIA Luegislandstrasse 105 8051 Zürich +41 79 935 20 58 info@studioser.ch
Nr. catastale	78
Fase	Domanda di costruzione
Piano	**Pianta e sezioni osteria**
Nr. piano	**20MO_BE_GR_SH_osteria_50**
Scala	**1:50**
Formato	DIN A2
Data	17.12.2020

0 2