



**Assonometrie tipologie dei corrimani**

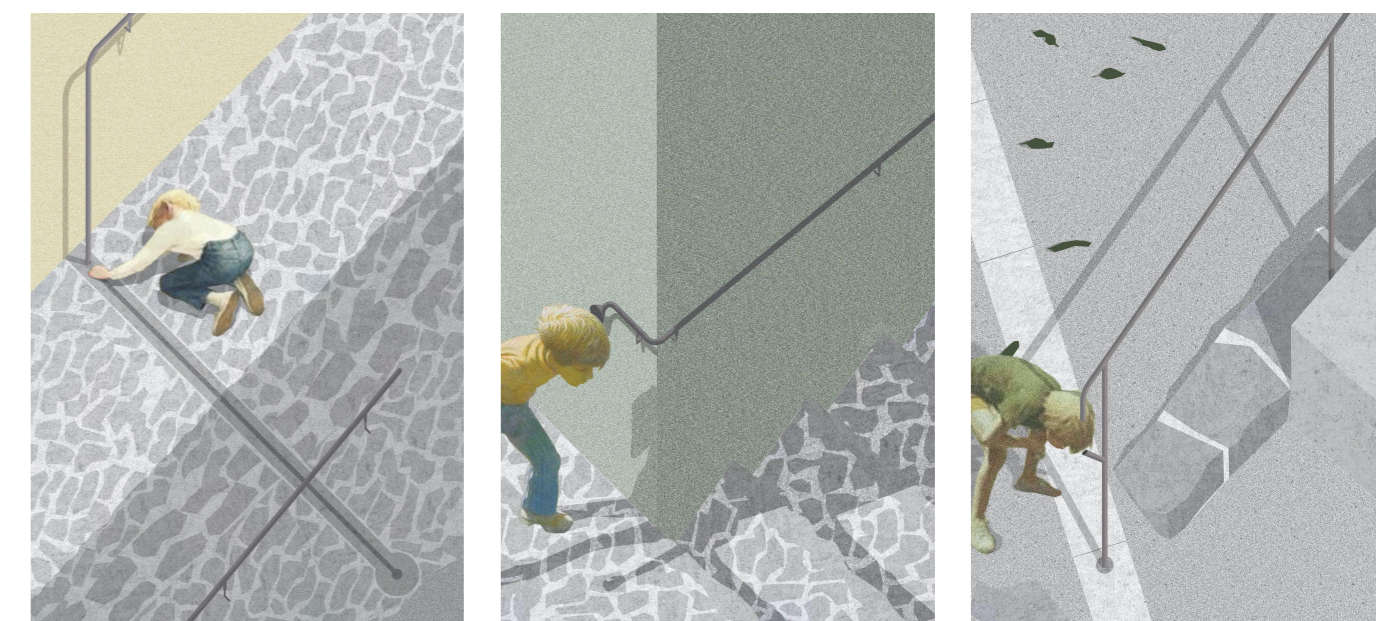

**Pianta corrimani**

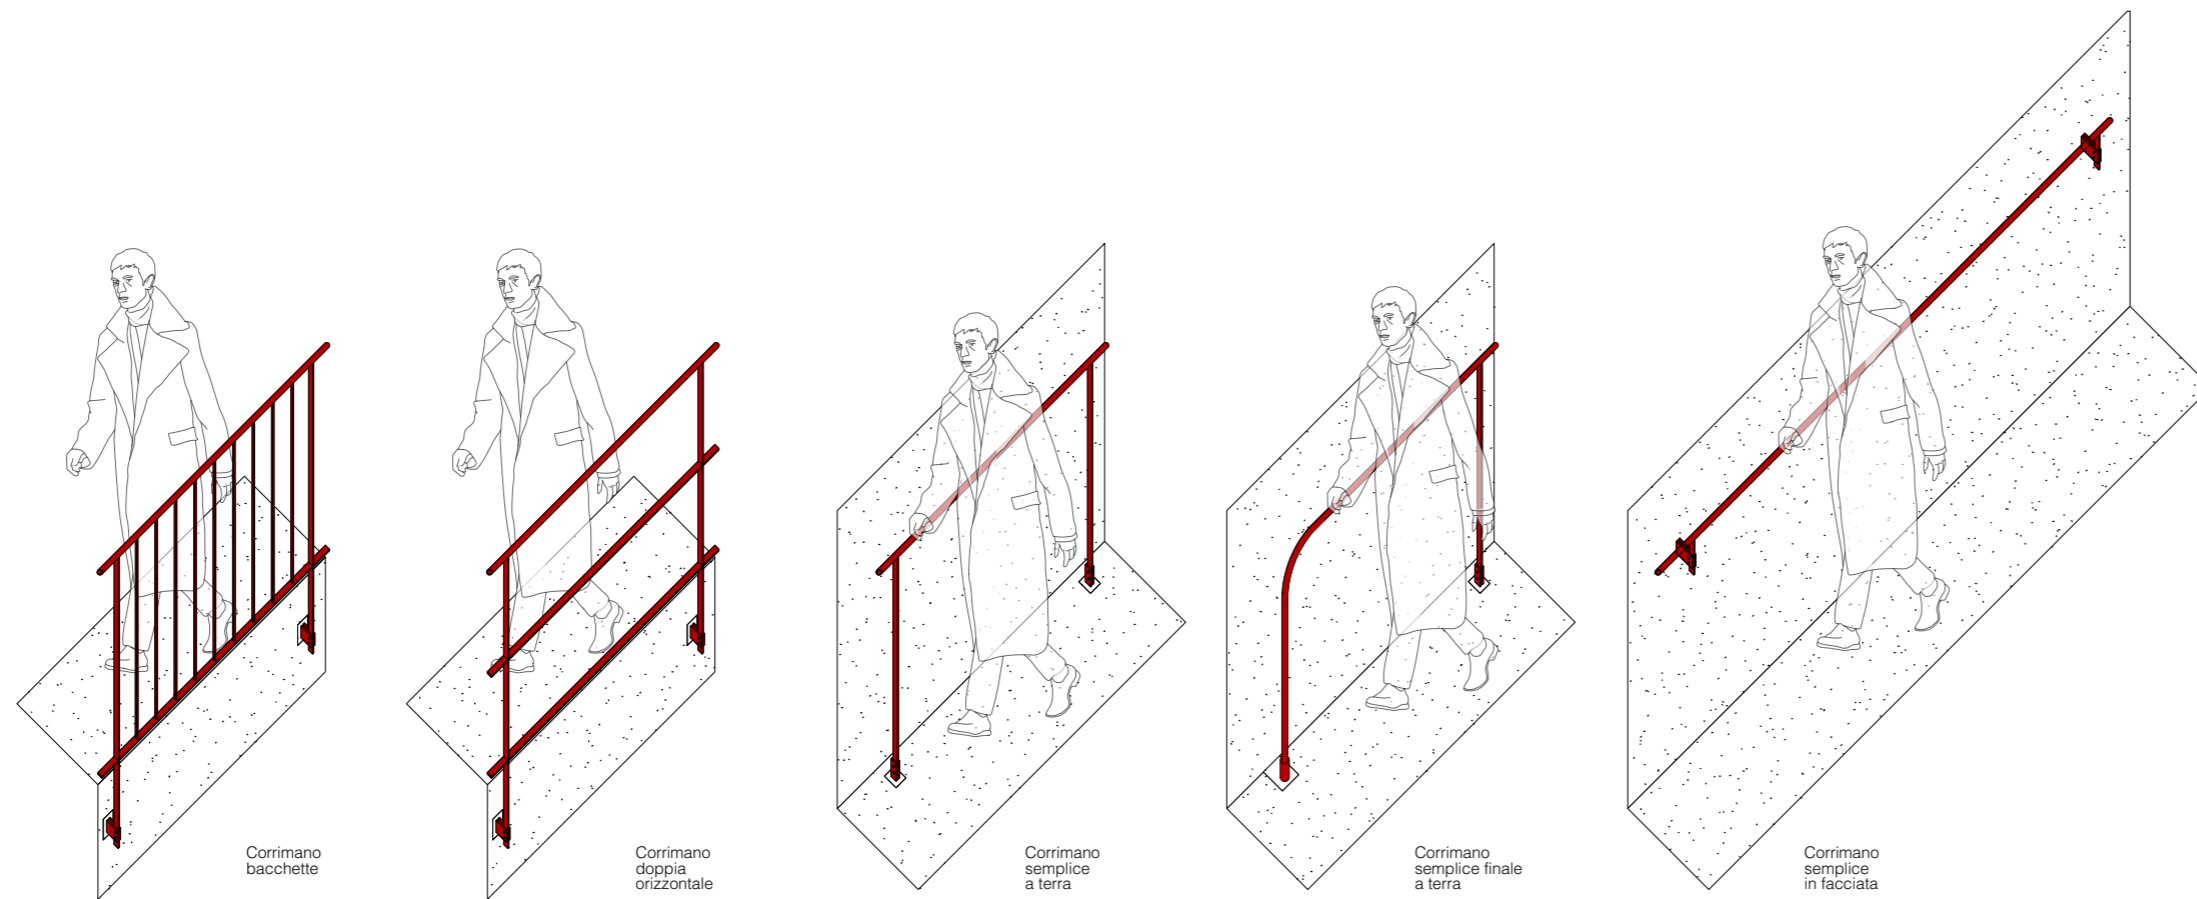

**Il corrimano**

Nelle ripide vie del villaggio il corrimano sarà una presenza continua, in grado di aiutare le persone in età nei loro spostamenti. Il corrimano svolgerà una duplice funzione: quella di sostegno e quella di elemento di gioco che connette i diversi punti d'interesse del paese. Bambini e ragazzi potranno così scoprire il territorio attraverso la sperimentazione ludica.

**studioSER**

Progetto	Riqualifica degli spazi pubblici di Monte Castel San Pietro
Committente	Comune di Castel San Pietro Via alla Chiesa 10 6874 Castel San Pietro
Architetti	studioSER architects ETH OTIA Luegislandstrasse 105 8051 Zürich +41 79 935 20 58 info@studioser.ch
Nr. catastale	-
Fase	Domanda di costruzione
Piano	<b>Pianta e assonometrie corrimano</b>
Nr. piano	<b>20MO_BE_GR_AX_corrimano_750</b>
Scala	<b>1:750, 1:33</b>
Formato	DIN A2
Data	17.12.2020

