



Sezione A-A

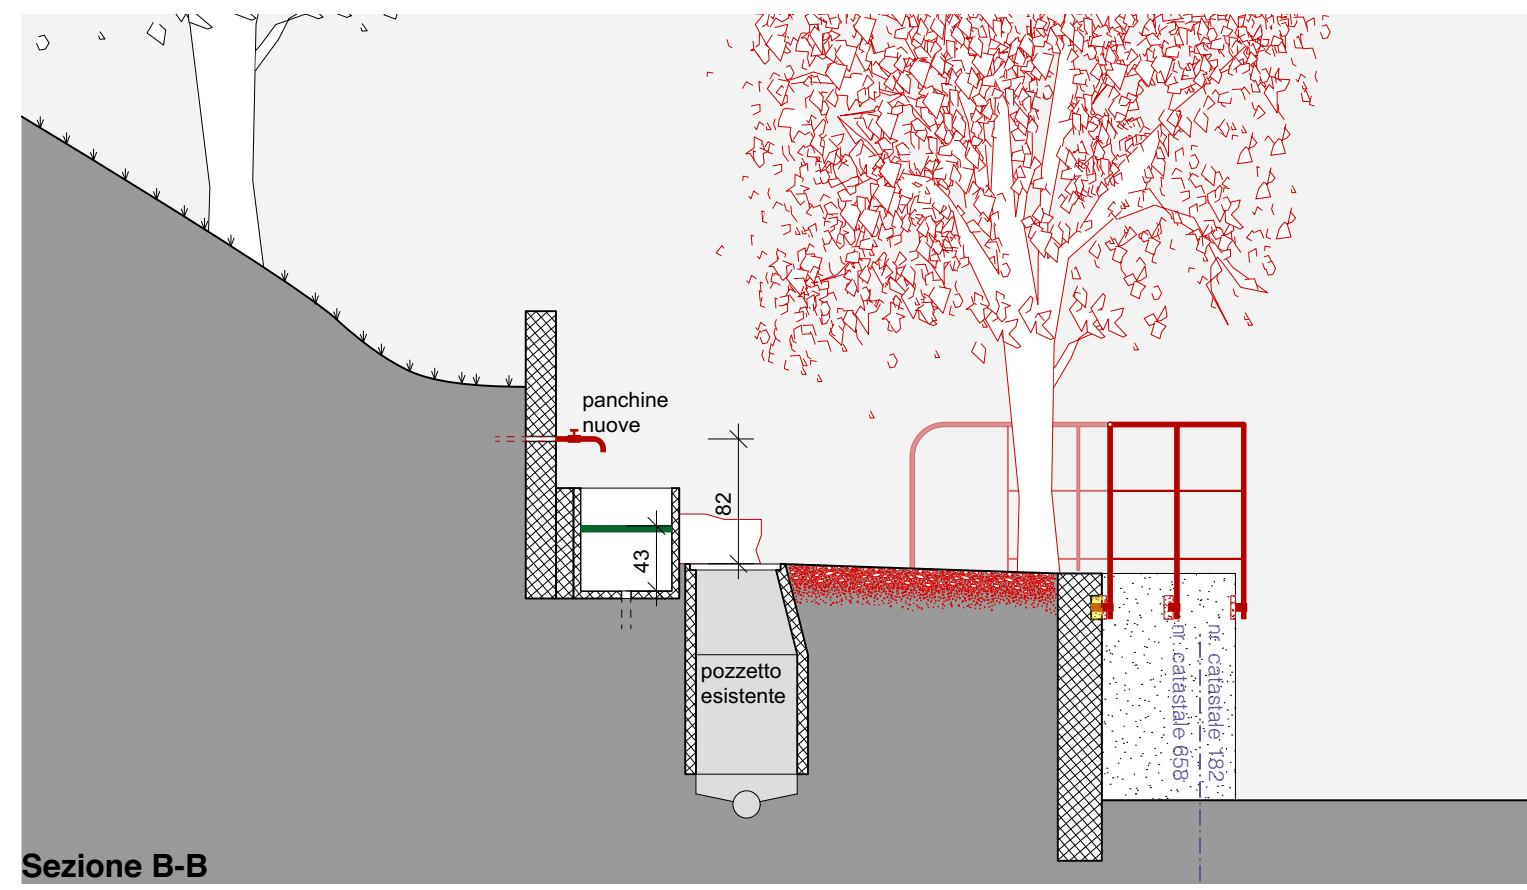

Sezione B-B

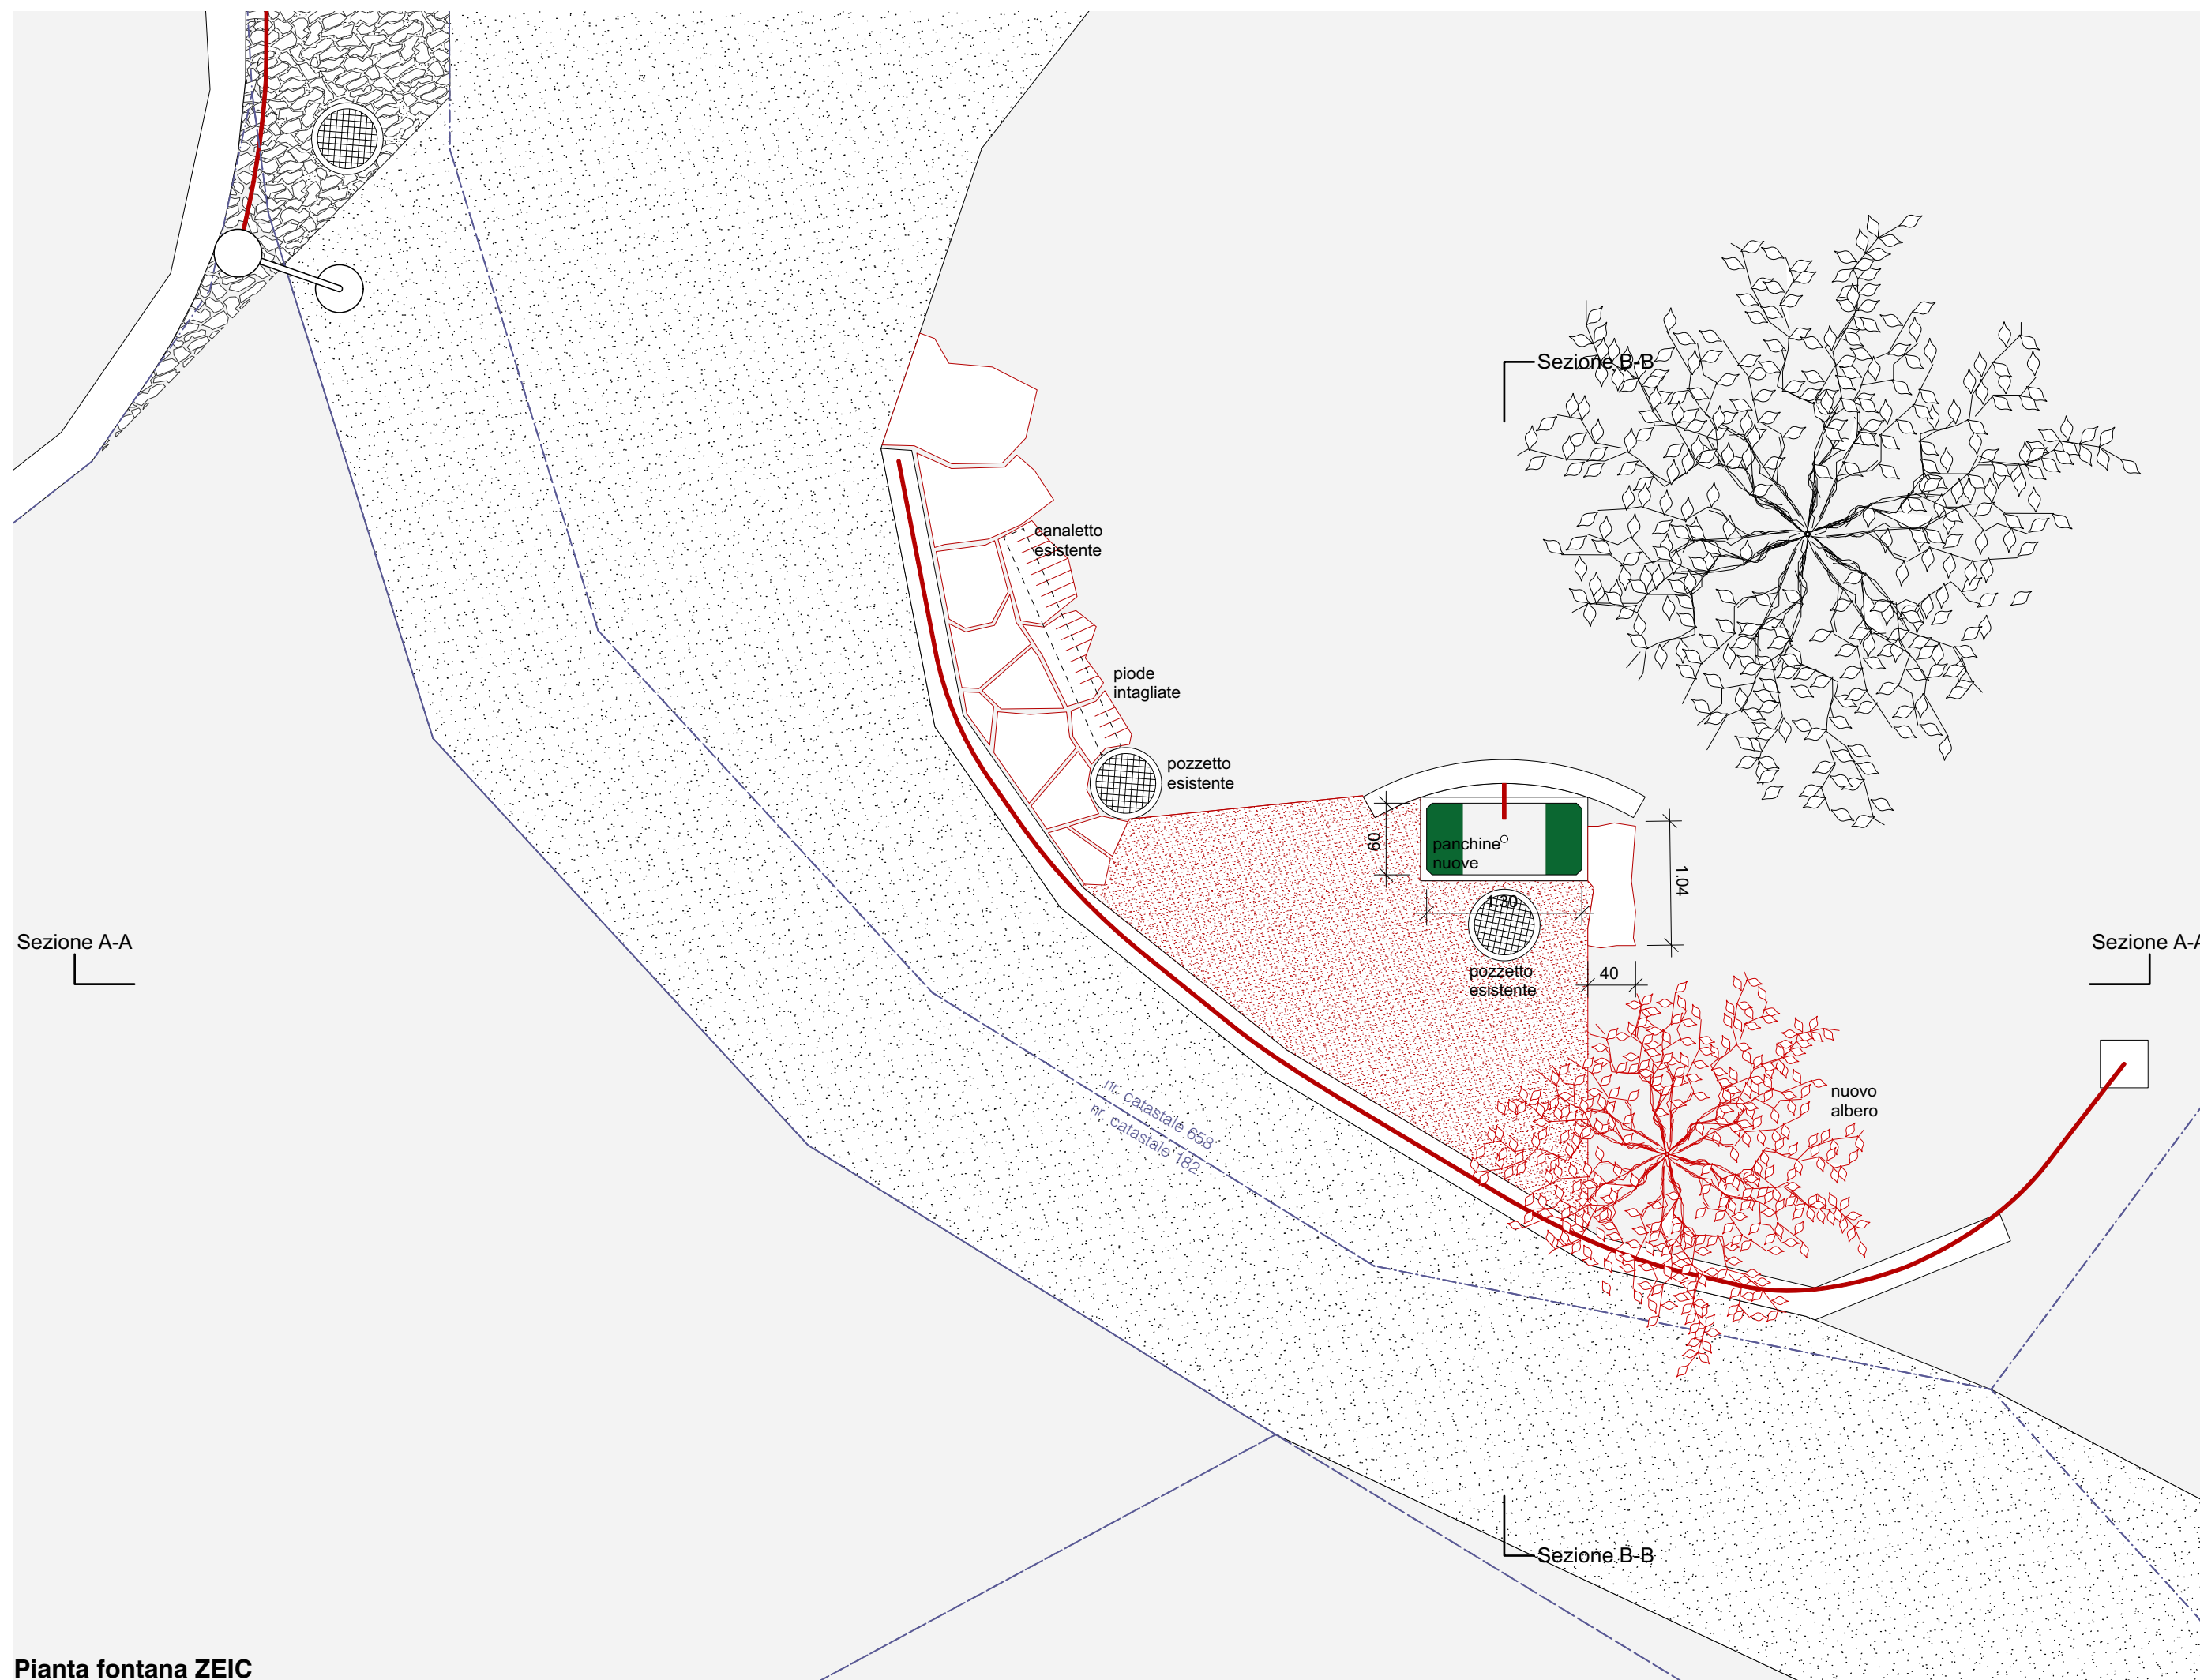

Pianta fontana ZEIC

- Nuova pavimentazione selciato
- Nuova pavimentazione selciato geometrico
- Nuova pavimentazione calcestre
- Nuovo elemento cemento
- Nuovo elemento legno
- Nuovo elemento metallo
- Nuovo elemento pietra
- Nuovo corrimano
- Arredo urbano
- Demolizione

studioSER

Progetto	Riqualifica degli spazi pubblici di Monte Castel San Pietro
Committente	Comune di Castel San Pietro Via alla Chiesa 10 6874 Castel San Pietro
Proprietari fondi	Comune di Castel San Pietro Via alla Chiesa 10 6874 Castel San Pietro
Architetti	studioSER architects ETH OTIA Luegislandstrasse 105 8051 Zürich +41 79 935 20 58 info@studioser.ch
Nr. catastale	658
Fase	Domanda di costruzione
Piano	Pianta e sezioni fontana ZEIC
Nr. piano	20MO_BE_GR_SH_fontanazeic_50
Scala	1:50
Formato	DIN A2
Data	17.12.2020

La fontana ZEIC

L'intervento prevede la valorizzazione dello spazio circostante la fontana ZEIC e della fontana stessa. Si crea un nuovo luogo ludico in prossimità del parco giochi di Monte.

