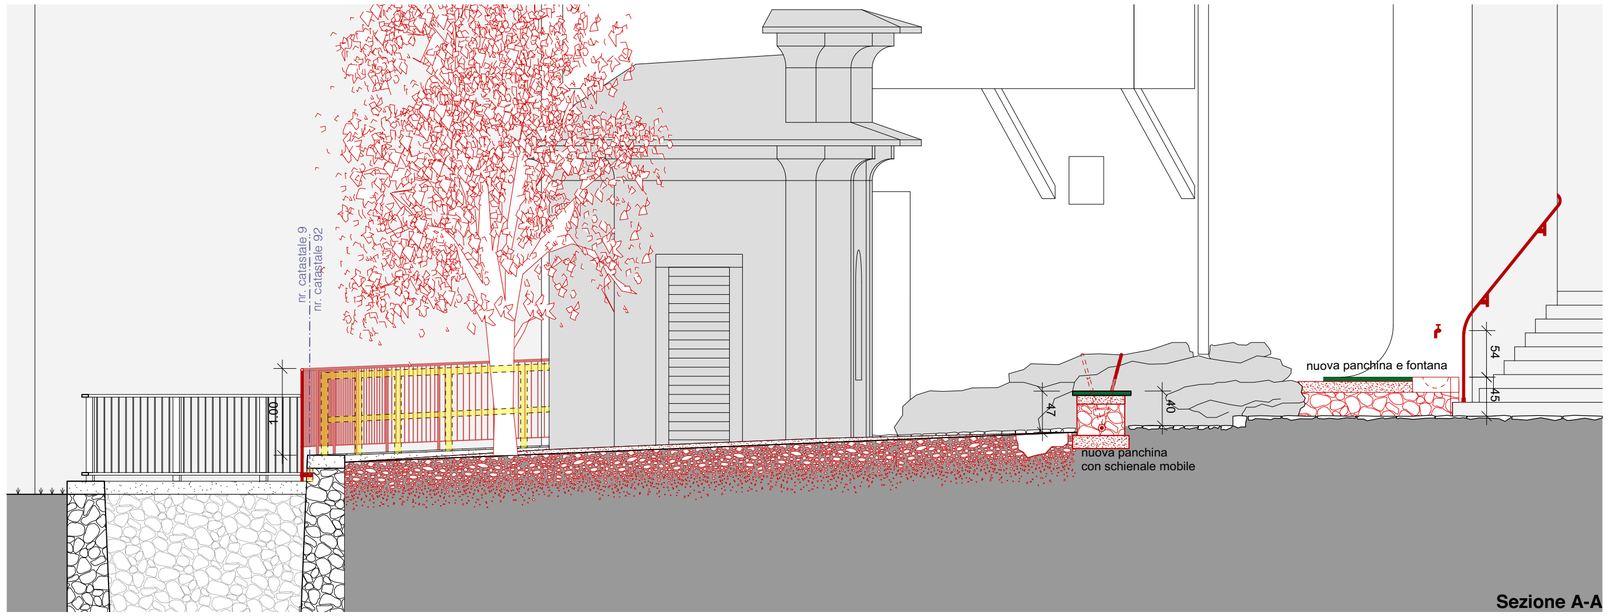

Sezione A-A

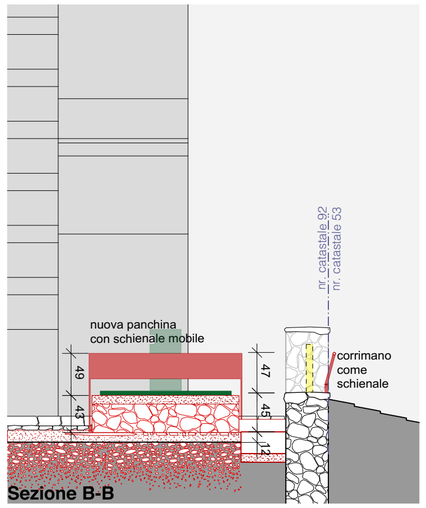

Sezione B-B

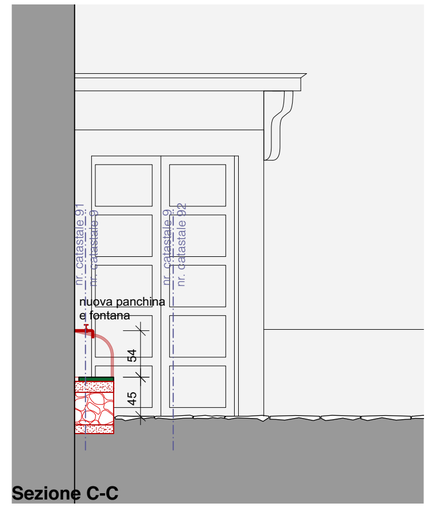

Sezione C-C

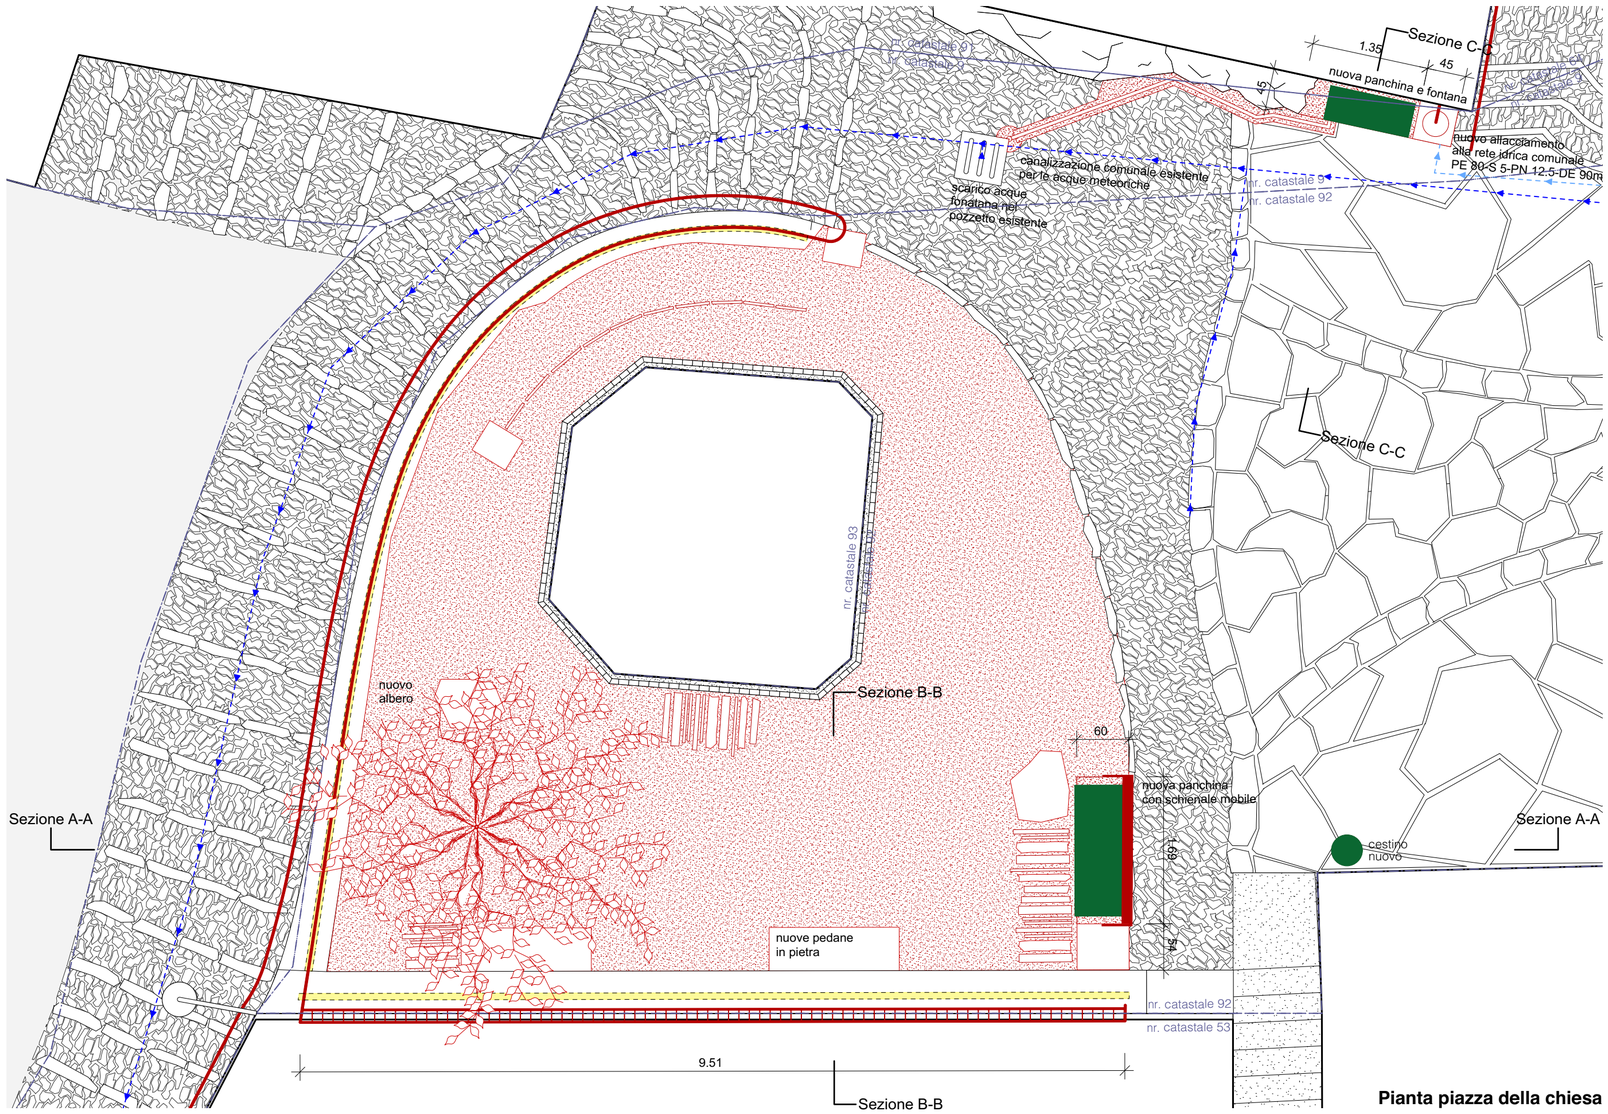

Pianta piazza della chiesa

Nuova pavimentazione selciato

Nuova pavimentazione selciato geometrico

Nuova pavimentazione calcestre

Nuovo elemento cemento

Nuovo elemento legno

Nuovo elemento metallo

Nuovo elemento pietra

Nuovo corrimano

Arredo urbano

Demolizione

La piazza della chiesa

L'intervento prevede la valorizzazione dello spazio della piazza della Chiesa di S. Antonio Abate e dell'area perimetrale della Cappella di S. Giuseppe come luogo d'incontro sociale e di grande pregio paesaggistico.

studioSER

Progetto	Riqualifica degli spazi pubblici di Monte Castel San Pietro
Committente	Comune di Castel San Pietro Via alla Chiesa 10 6874 Castel San Pietro
Proprietari fondi	Comune di Castel San Pietro Via alla Chiesa 10 6874 Castel San Pietro Comunità ereditaria Bonavia Francesco Bonavia, 6854 San Pietro di Stabio Sarah Bonavia, 8003 Zürigo
Architetti	studioSER architects ETH OTIA Luegislandstrasse 105 8051 Zürich +41 79 935 20 58 info@studioser.ch
Nr. catastale	9 / 91 / 92
Fase	Domanda di costruzione
Piano	**Pianta e sezioni piazza chiesa**
Nr. piano	**20MO_BE_GR_SH_piazzachiesa_50**
Scala	**1:50**
Formato	DIN A2
Data	17.12.2020

0 2

N